


- Legende**
- WEA Standorte
 - ▨ Rotorüberstrichene Fläche
 - ▨ Windeignungsgebiet 62 Görzig-Ost
 - ▨ 1000 m Siedlungspuffer
 - ▬ Gemarkungsgrenzen
 - ▭ Gemeindegrenzen

Projekt: Windpark Görzig	Datum: 27.09.2018
Planinhalt: Lageplan	gez.: Luniak
	Maßstab: 1:15.000 @A3

Quelle: © GeoBasis-DE / BKG <2010>

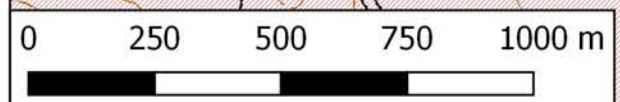

ABO WIND

Büro Berlin
 Volmerstraße 7b, 12489 Berlin
 Tel. +49 (0)30 / 99 29 69 100
 Fax +49 (0)30 / 99 29 69 109

Firmensitz: Unter den Eichen 7, 65195 Wiesbaden
 Tel. +49 (0)611 / 26 765 - 0, Fax +49 (0)611 / 26 765 - 599, www.abo-wind.de