Windkraftstandort Ranstadt **Kabeltrasse und Zuwegung**

ABO WIND

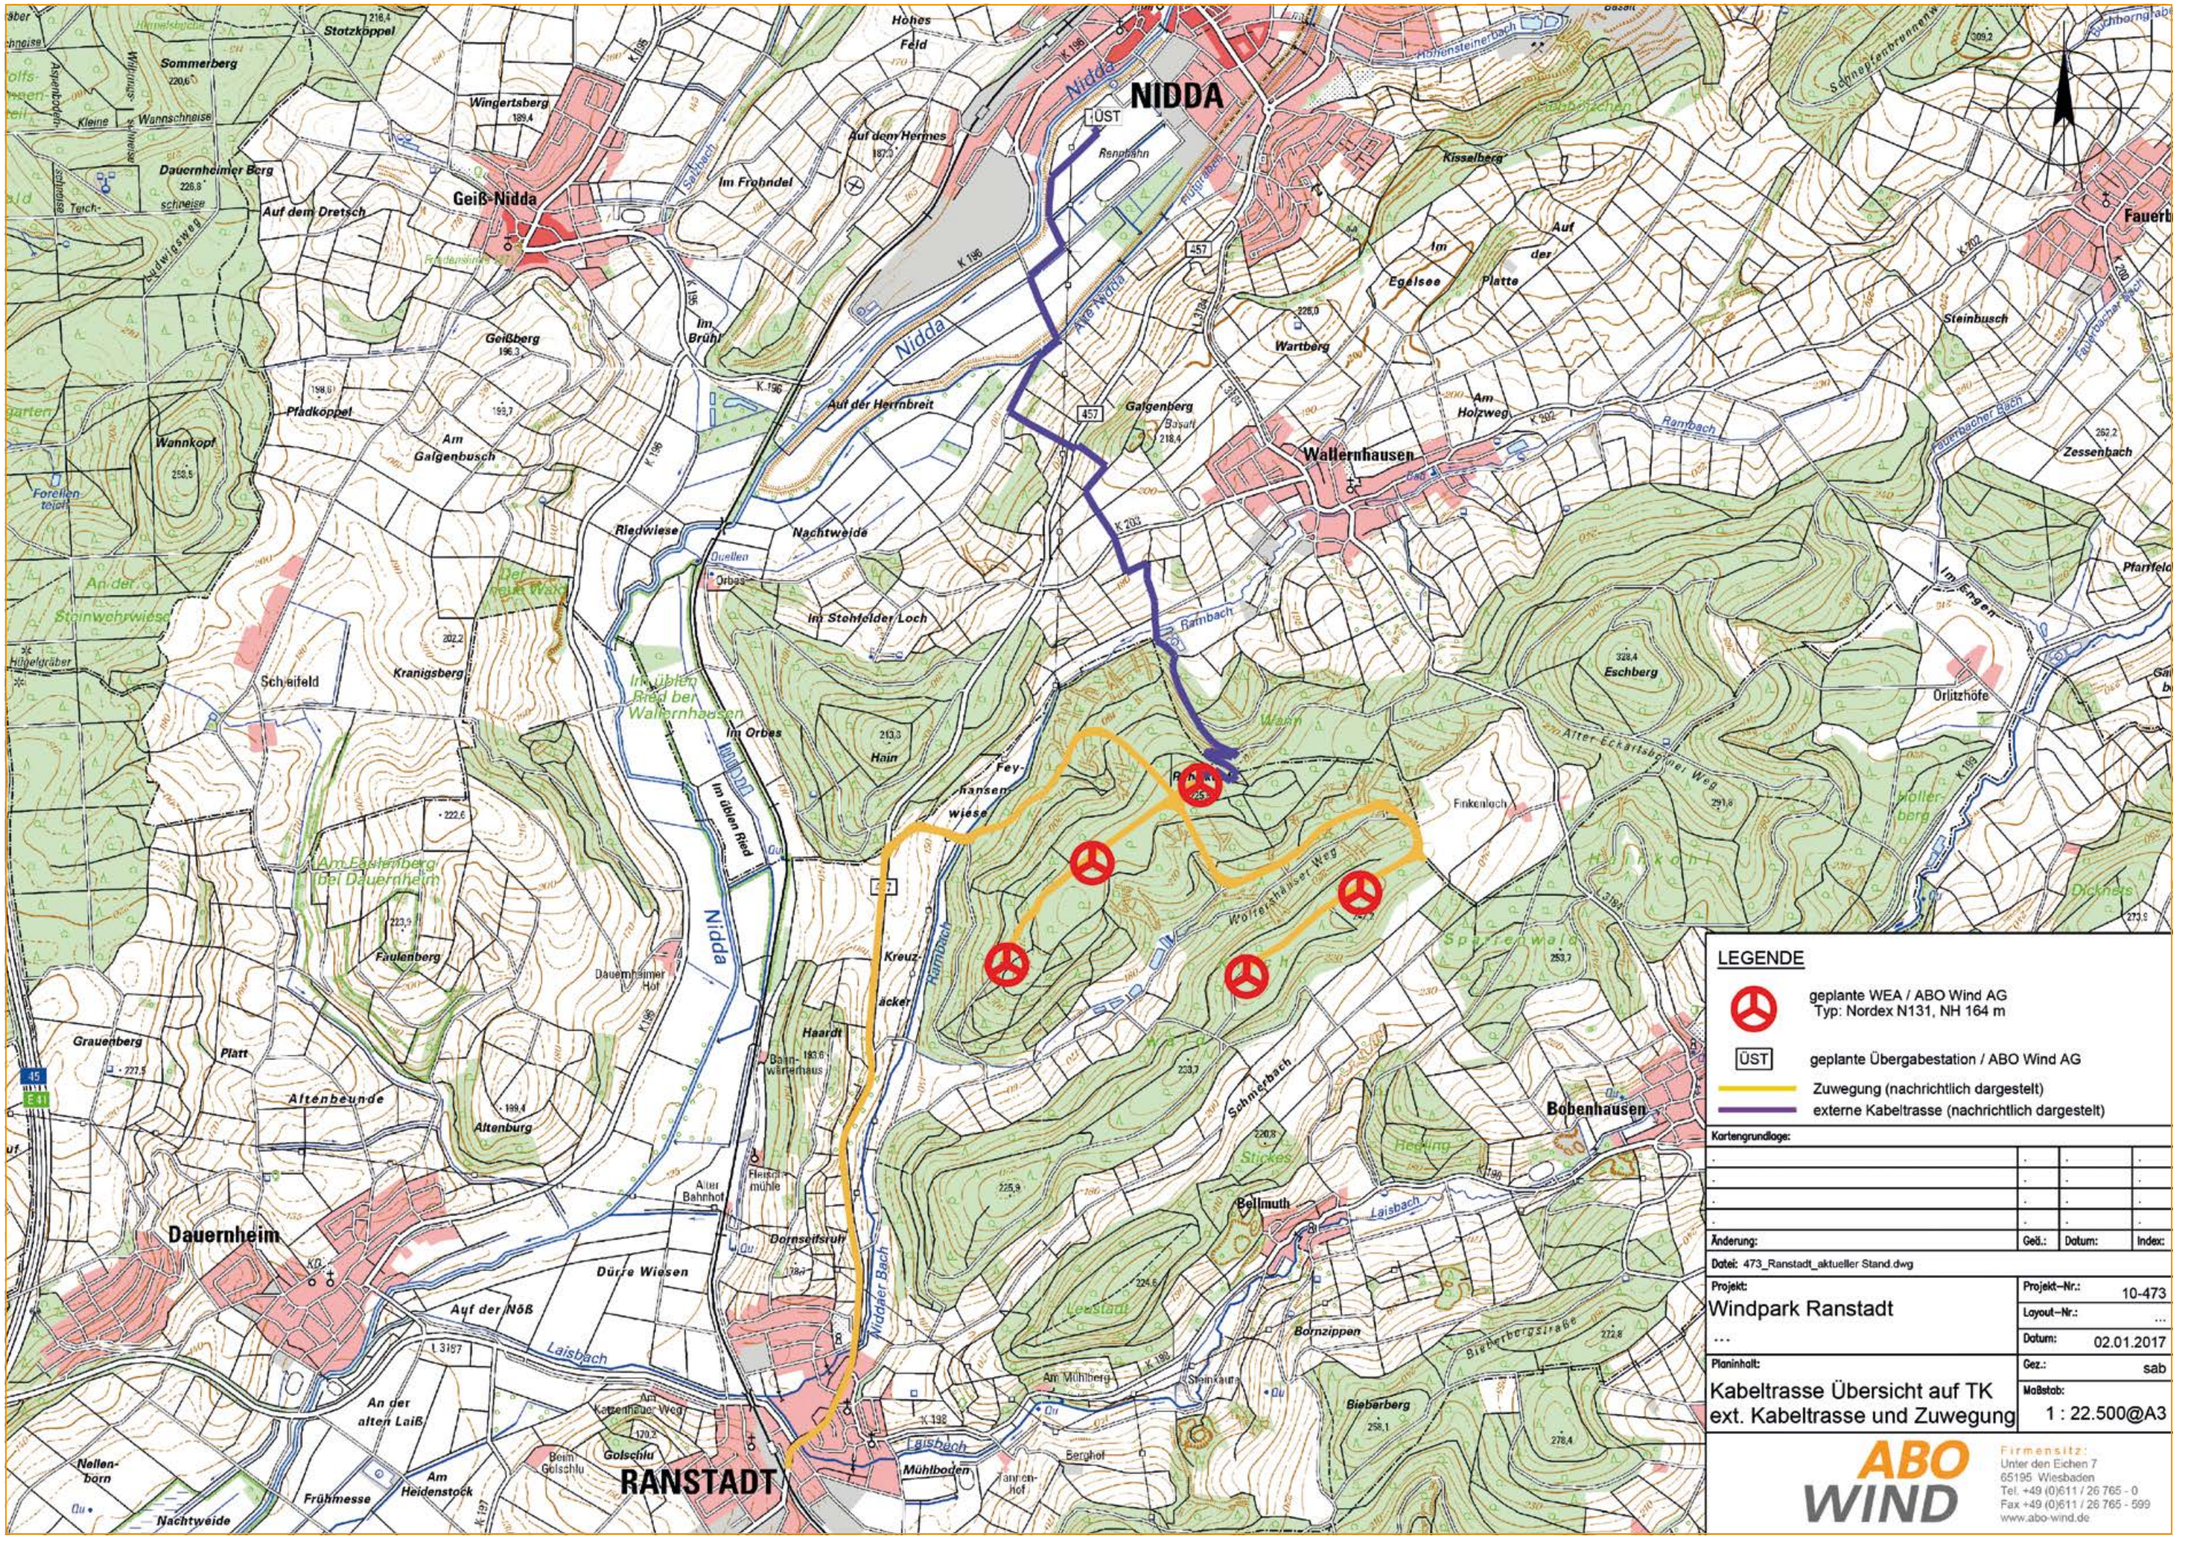

LEGENDE

- geplante WEA / ABO Wind AG
  Typ: Nordex N131, NH 164 m
- ÜST — geplante Übergabestation / ABO Wind AG
- Zuwegung (nachrichtlich dargestellt)
- externe Kabeltrasse (nachrichtlich dargestellt)

Kartengrundlage:			
.	.	.	.
.	.	.	.
.	.	.	.
.	.	.	.
Änderung:	Ged.:	Datum:	Index:

Datei: 473_Ranstadt_aktueller Stand.dwg

Projekt: Windpark Ranstadt ...	Projekt–Nr.: 10-473
	Layout–Nr.: ...
	Datum: 02.01.2017
Planinhalt: Kabeltrasse Übersicht auf TK ext. Kabeltrasse und Zuwegung	Ges.: sab
	Maßstab: 1 : 22.500@A3

ABO WIND
Firmensitz:
Unter den Eichen 7
65195 Wiesbaden
Tel. +49 (0)611 / 26 765 - 0
Fax +49 (0)611 / 26 765 - 599
www.abo-wind.de

Weitere Infos unter www.windparkplanung-ranstadt.de